


【見取り図 コの字・口の字利用プラン】貸会議室 1

◎面積：約 28.68 m²／高さ：約 2.75m

● → コンセント

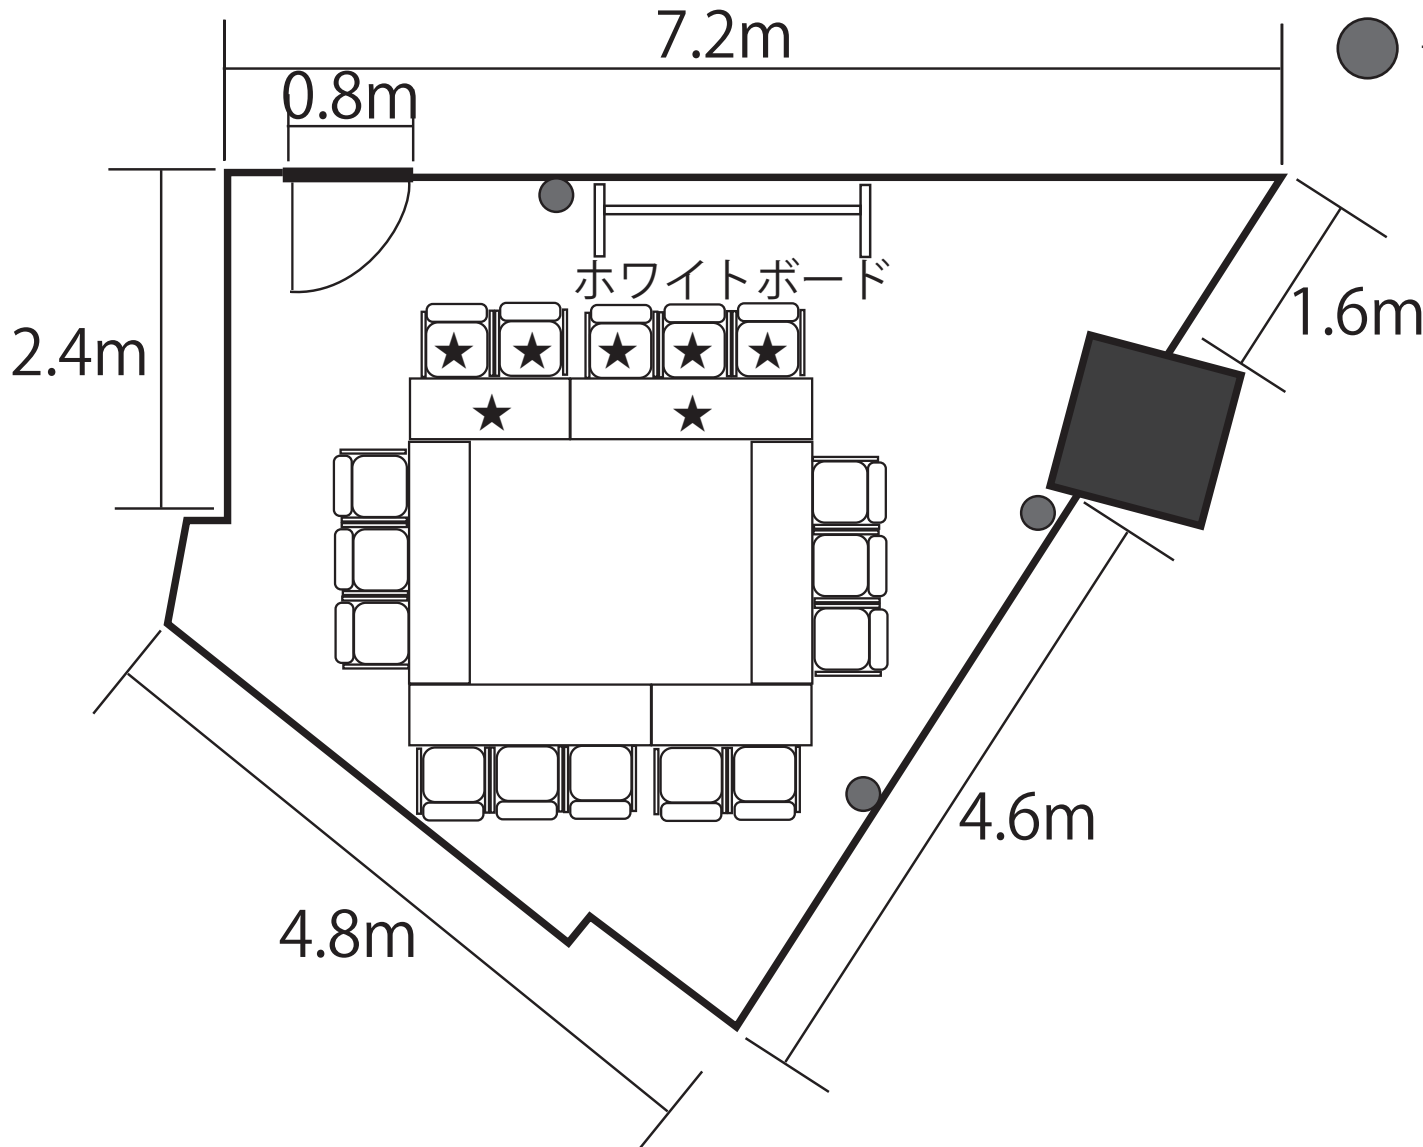

【最大収容人数】

- ・口の字→16名
- ・コの字→11名

【常設備品】

- ① ホワイトボード
- ② 机・椅子
- ③ コンセント
- ④ ハンガーラック
- ⑤ インターネット（無線）
- ⑥ 演台（事前にご連絡ください）

【ご連絡先】

TEL：059-354-7364

MAIL：yokkaichi@synth.co.jp

※「★」の記載をしております机、椅子を抜いた間取りがコの字の間取りとなります。



SYNTH ビジネスセンター
近鉄四日市